


Pos.	Benennung
3	ballwurfsichere Fichtenglattkantbretter 93/19mm
4	beweglicher Torblattrahmen (Breite siehe Tabelle)
5	16mm Spanplatte, V20, E1
6	Rechteckprofilrohr 60 X 40 X 2
7	Wandanschlussleiste
8	Kontergewicht
9	Führungsrolle mit Wälzlager
10	feststehender Torblendrahmen, Fichte- Massivholz
11	Führungsschiene (Metall)
12	HERKULES- Absturzsicherung (TÜV- geprüft)
13	tragende Wandkonstruktion
14	Kunststoffeinfassprofil
18	Sturzverlauf

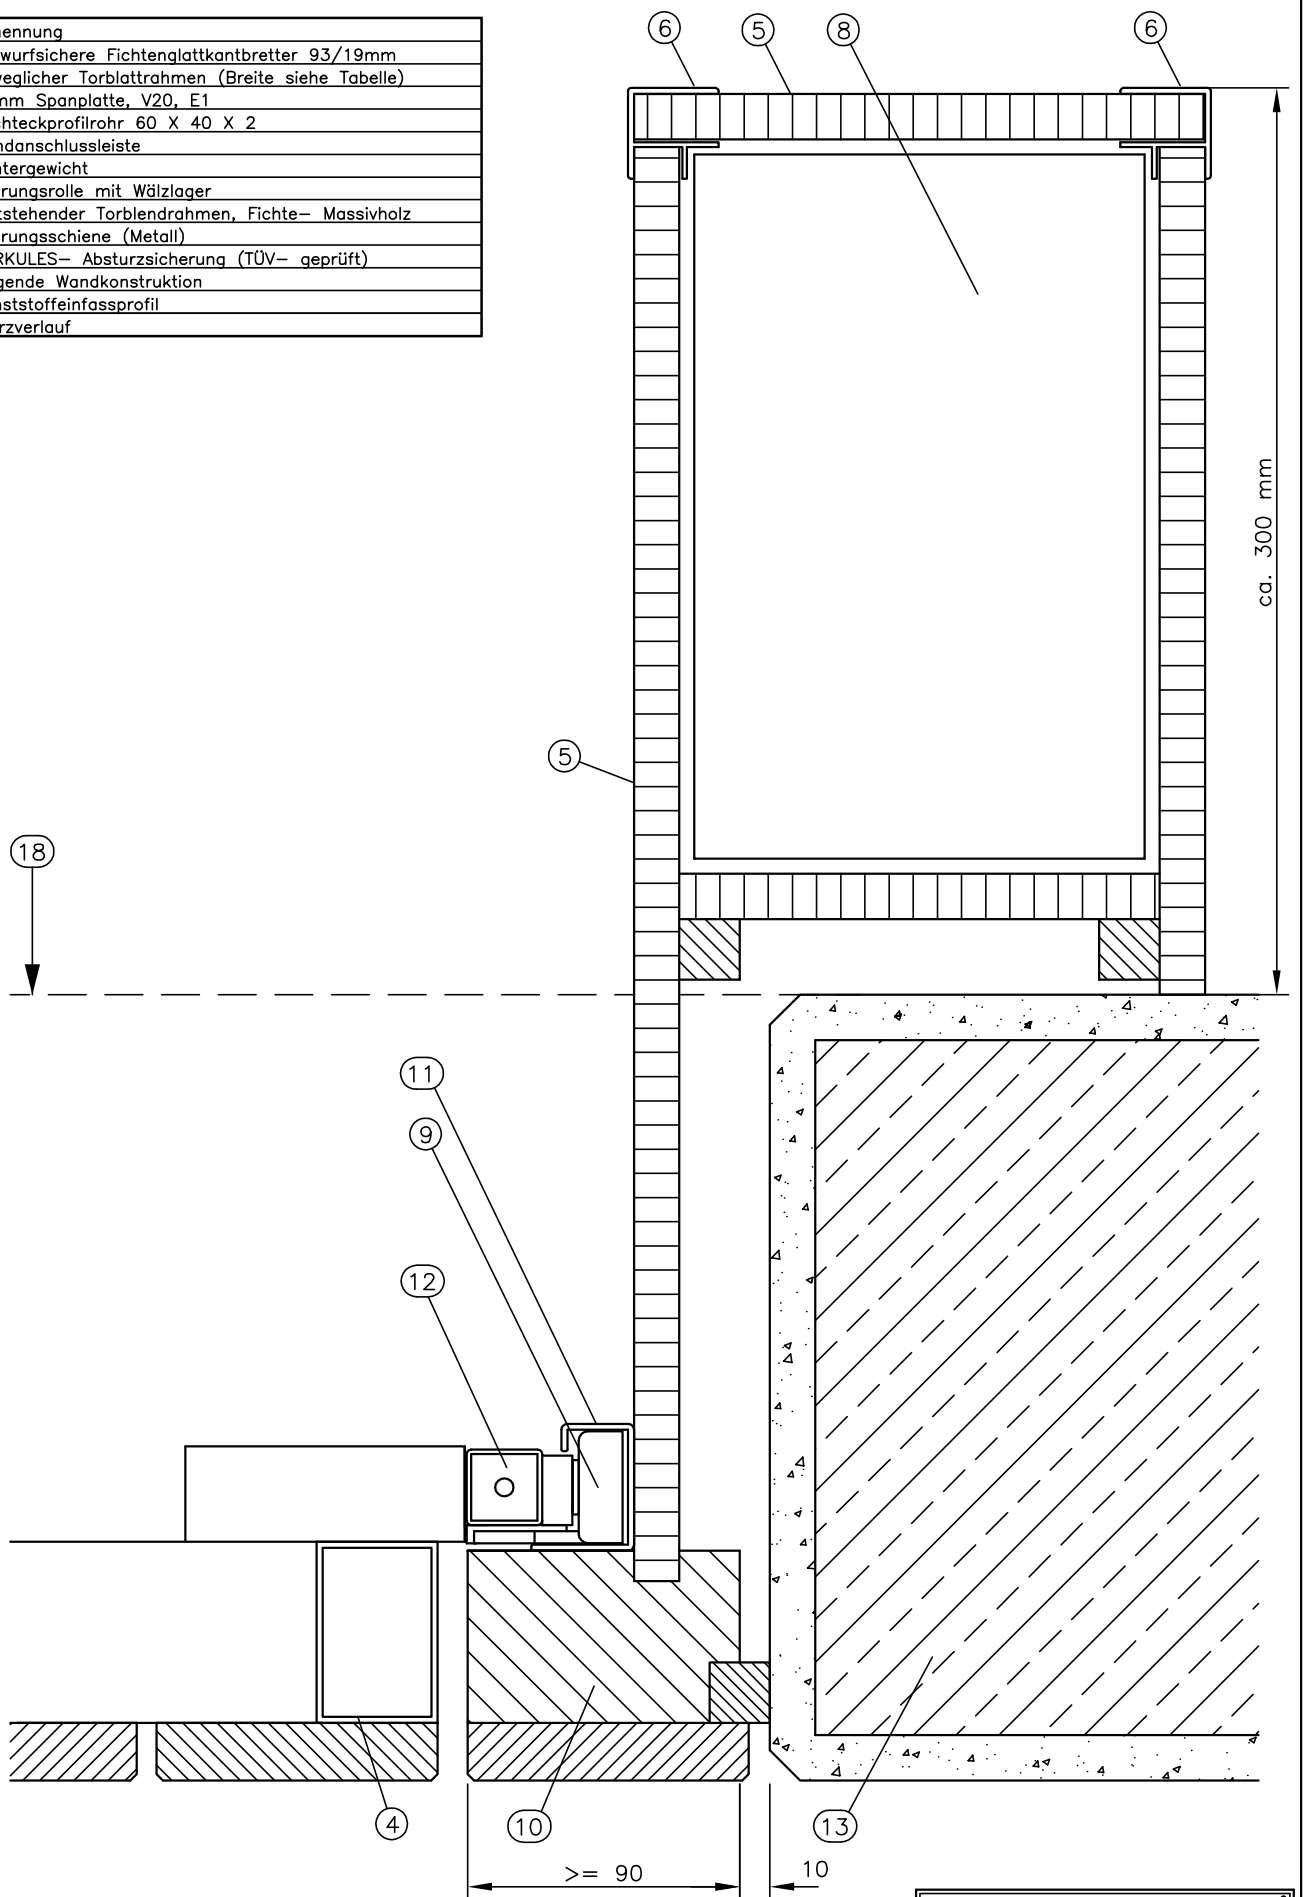

Sonderausführung für Funktionsbeschläge Nr.200, 250 und 255

HERKULES Schwebetore	
Postfach 2630 58476 Lüdenscheid	Telefon 02351/9549-0 Telefax 02351/9549-54
Bauvorhaben	Sport- und Mehrzweckhallen
Gegenstand	Geräteraumtor, Gewichts- kasten hinter der Leibung
Darstellung	Grundriss- Detail
Maßstab	1 : 2,5 Datum 14.01.10
gezeichnet von	Schmidt Datei T019-000
Verzeichnis	tore