



Ansicht Hallenseite
ohne Verkleidung
(Ausf. "00")

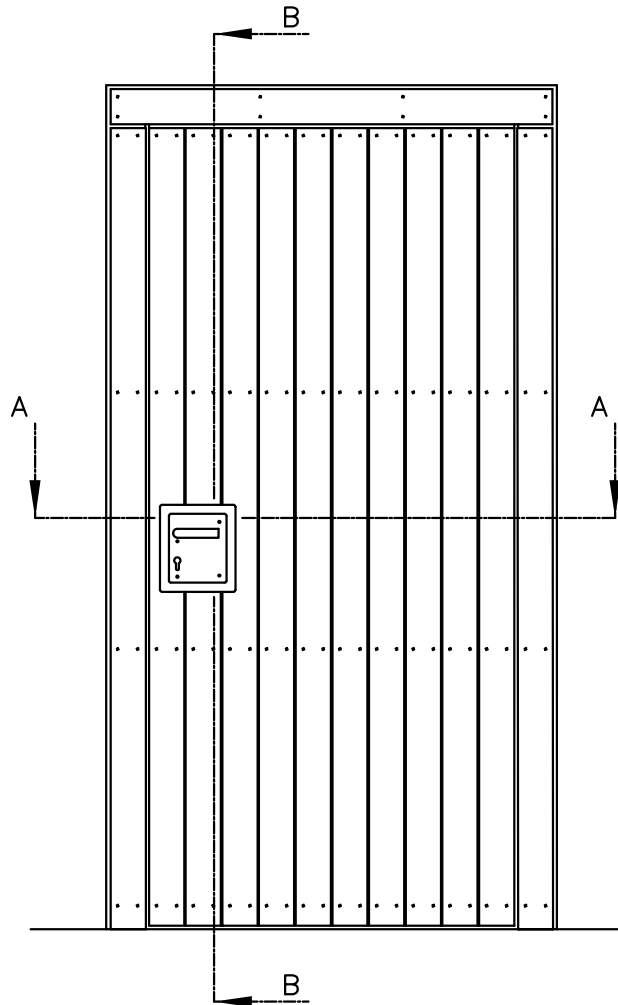


Ansicht Hallenseite
mit Verkleidung
(Ausf. "IF")

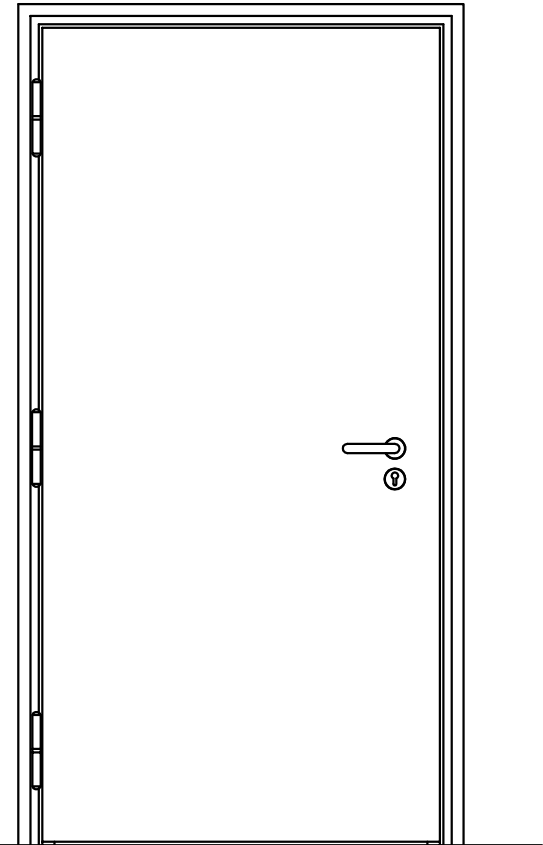

Ansicht Flurseite
(Ausf. "DKS")


HERKULES Schwebetore		51 21
Postfach 2630 58476 Lüdenscheid	Telefon 02351/9549-0 Telefax 02351/9549-54	
Bauvorhaben	Sport- und Mehrzweckhallen	
Gegenstand	1-flg. Sporthallenzugangstür	
	nach DIN 18032, ballwurfsicher	
Darstellung	Ansicht	
Maßstab	1 : 20	Datum 20.01.10
gezeichnet von	Schmidt	Datei TU04-000
Verzeichnis	türen	

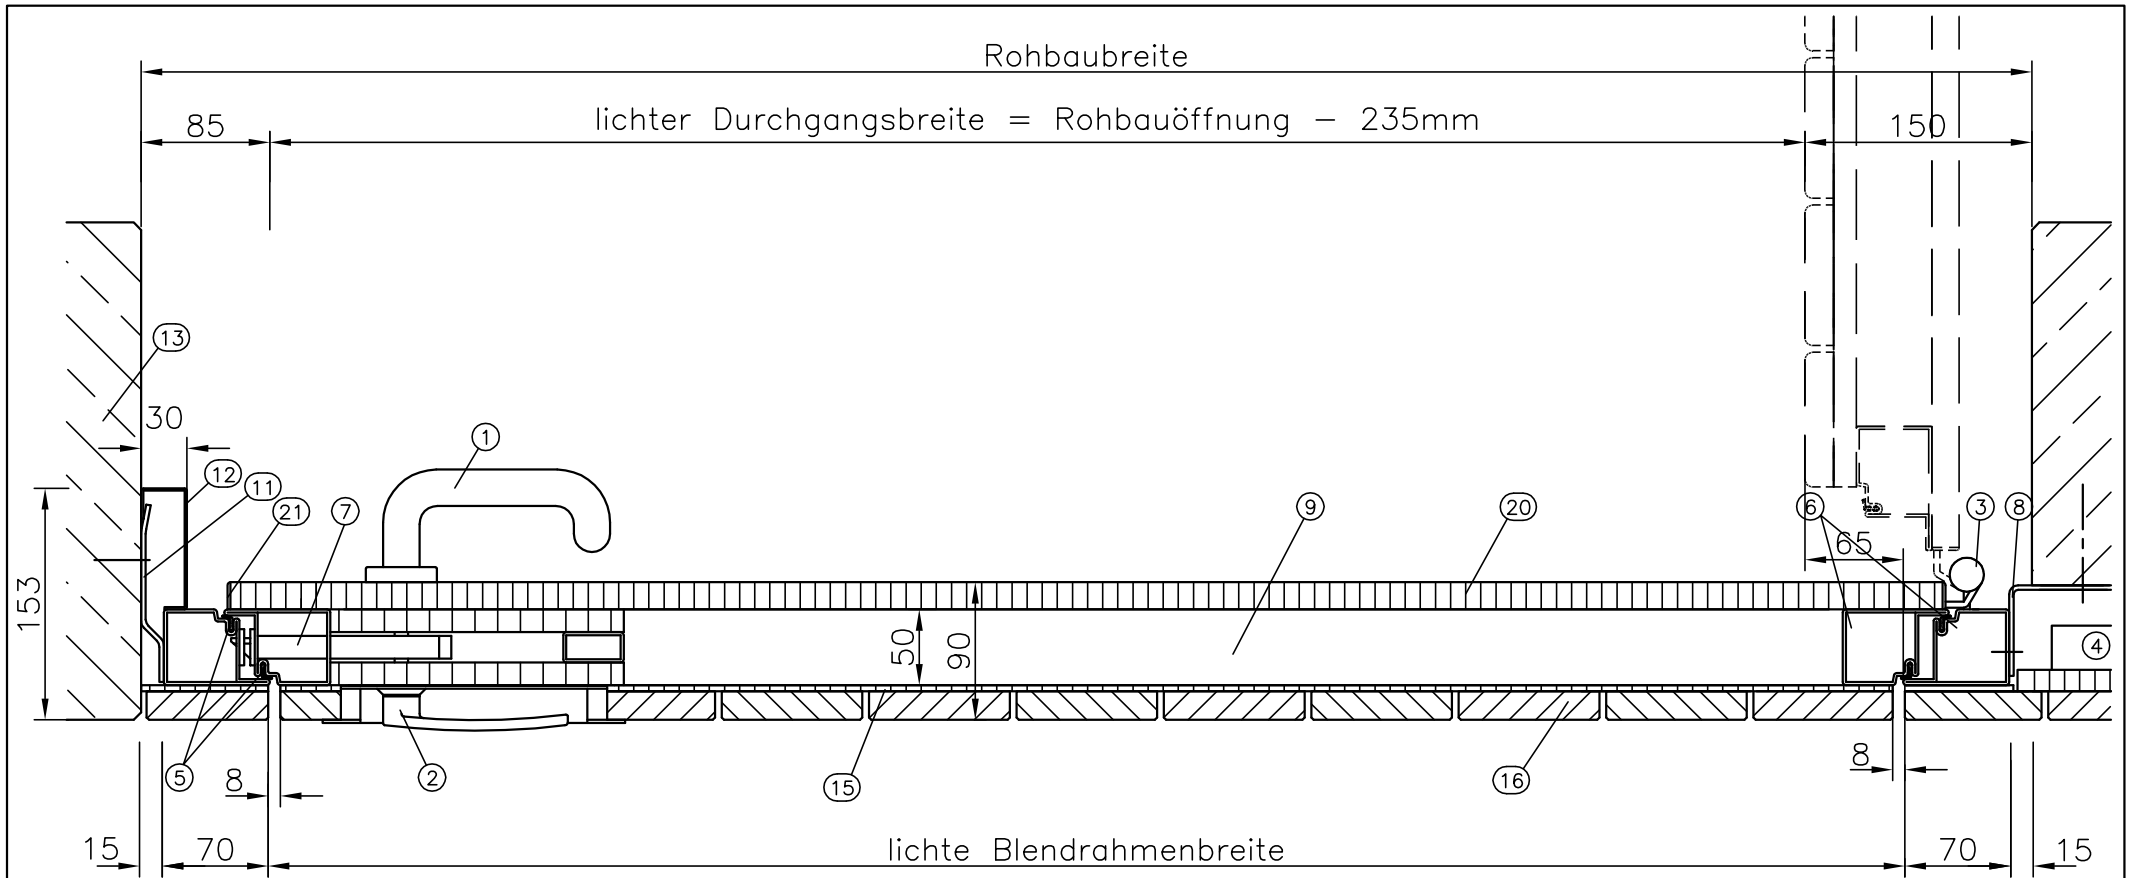

Pos.	Benennung
1	Flurdrücker FSB 1146 mit Rosetten, Aluminium, EV1 eloxiert
2	Turnhallenmuscheldrücker FSB, Nr.7950, Aluminium, EV 1 eloxiert
3	schwere Anschweiß- Konstruktionsbänder mit Druckkugellager
4	bauseitige Prallwandunterkonstruktion
5	3-seitig umlaufende Lippendichtung
6	Anschlagprofilrohr (verschweißt)
7	schweres Behörden-Einsteckschloss
8	Montagerahmen aus 3mm Stahlblech
9	Mineralwolle- Dämmung
11	Befestigungsglaschen aus 3mm Flacheisen
12	Türanschlussfutter aus 1,5mm Stahlblech
13	tragende Wandkonstruktion
15	4mm Sperrholzunterplatte, WBP verleimt
16	ballwurfsichere Fichtenglattkantbretter 93/19 mm, sichtbar geschraubt
20	16mm dicke beidseitig HPL- beschichtete Spanplatte, Dekor nach Wahl
21	Hartholzleimerkante

Flurseite : DKS-Ausführung
Hallenseite: IF-Ausführung

HERKULES Schwebetore	
Postfach 2630 58476 Lüdenscheid	Telefon 02351/9549-0 Telefax 02351/9549-54
Bauvorhaben	Sport- und Mehrzweckhallen
Gegenstand	1-flg. Sporthallenzugangstür nach DIN18032, ballwurfsicher
Darstellung	Schnitt
Maßstab	1 : 5
gezeichnet von	Schmidt
Verzeichnis	tueren
Datum	20.01.10
Datei	TU05-000

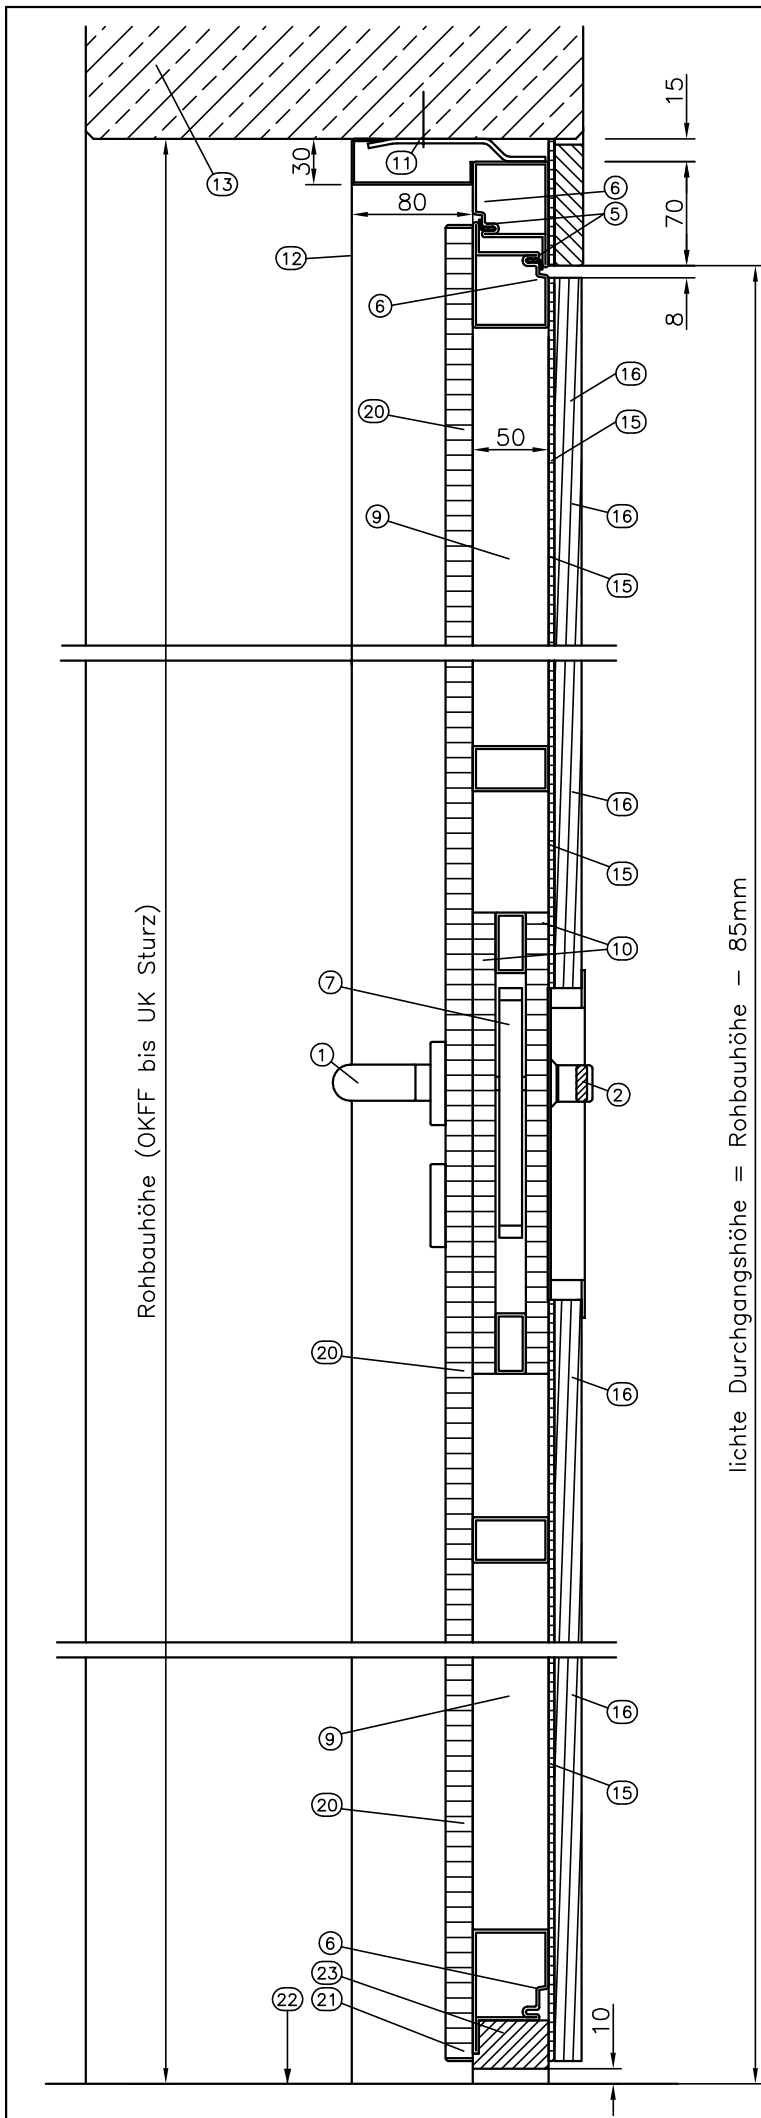

Flurseite : DKS-Ausführung
Hallenseite: IF-Ausführung

Pos.	Benennung
1	Flurdrücker FSB 1146 mit Rosetten, Aluminium, EV 1 eloxiert
2	Turnhallenmuscheldrücker FSB, Nr.7950 , Al EV 1
5	3-seitig umlaufende Lippendichtung
6	Anschlagprofilrohr (verschweißt)
7	schweres Behörden-Einsteckschloss
9	Mineralwolle- Dämmung
11	Befestigungsglaschen aus 3mm Flacheisen
12	Türanschlussfutter aus 1,5mm Stahlblech
13	tragende Wandkonstruktion (Sturz)
15	4mm Sperrholzplatte, WBP verleimt
16	ballwurfsichere Fichtenglattkantbretter 93/19 mm
20	16mm dicke beidseitig HPL- beschichtete Spanplatte
21	Hartholzleimerkante
22	Oberkante Fertigfußboden (OKFF)
23	Fußbodenanschlussleiste

HERKULES Schwebetore	
Postfach 2630 58476 Lüdenscheid	Telefon 02351/9549-0 Telefax 02351/9549-54
Bauvorhaben	Sport- und Mehrzweckhallen
Gegenstand	1-flg. Sporthallenzugangstür nach DIN18032,ballwurfsicher
Darstellung	Schnitt
Maßstab	1 : 5
gezeichnet von	Schmidt
Verzeichnis	tueren
Datum	20.01.10
Datei	TU06-000