


Pos.	Benennung
1	Flurdrücker FSB 1146 mit Rosetten, Aluminium, EV1 eloxiert
2	Turnhallenmuscheldrücker FSB, Nr.7950, Aluminium, EV 1 eloxiert
3	Anschweiß- Konstruktionsband
4	bauseitige Prallwandunterkonstruktion
5	3-seitig umlaufende doppelte Anschlagdichtung
6	Stahltürprofil, Wandungsdicke 2mm
7	schweres Behörden-Einsteckschloss
8	Montagerahmen aus 3mm Stahlblech, Abdeckung mit Steinwolle
9	Steinwolle- Füllung
11	Befestigungslaschen aus Flacheisen
12	Türanschlussfutter aus 1,5mm Stahlblech
13	tragende Wandkonstruktion
15	Unterplatte aus 16mm dicker B1- Spanplatte
16	Prallwandverkleidungsmaterial
17	punktelastisches Prallschutzmaterial
19	Isolierung und Versiegelung
20	16mm dicke beidseitig HPL- beschichtete Spanplatte, Dekor nach Wahl
21	Hartholzumleimerkante

1-flg. Sporthallenbrandschutztür T30-1-RS "HERKULES"

alle Maße in mm

HERKULES Schwebetore	
Postfach 2630 58476 Lüdenscheid	Telefon 02351/9549-0 Telefax 02351/9549-54
Bauvorhaben	Sport- und Mehrzweckhallen
Gegenstand	1 flg. Brandschutztür T30-1-RS-Tür "HERKULES"
Darstellung	Grundriss
Maßstab	1 : 5
gezeichnet von	Schmidt
Verzeichnis	brandschutz
Datum	18.01.10
Datei	TU32-000

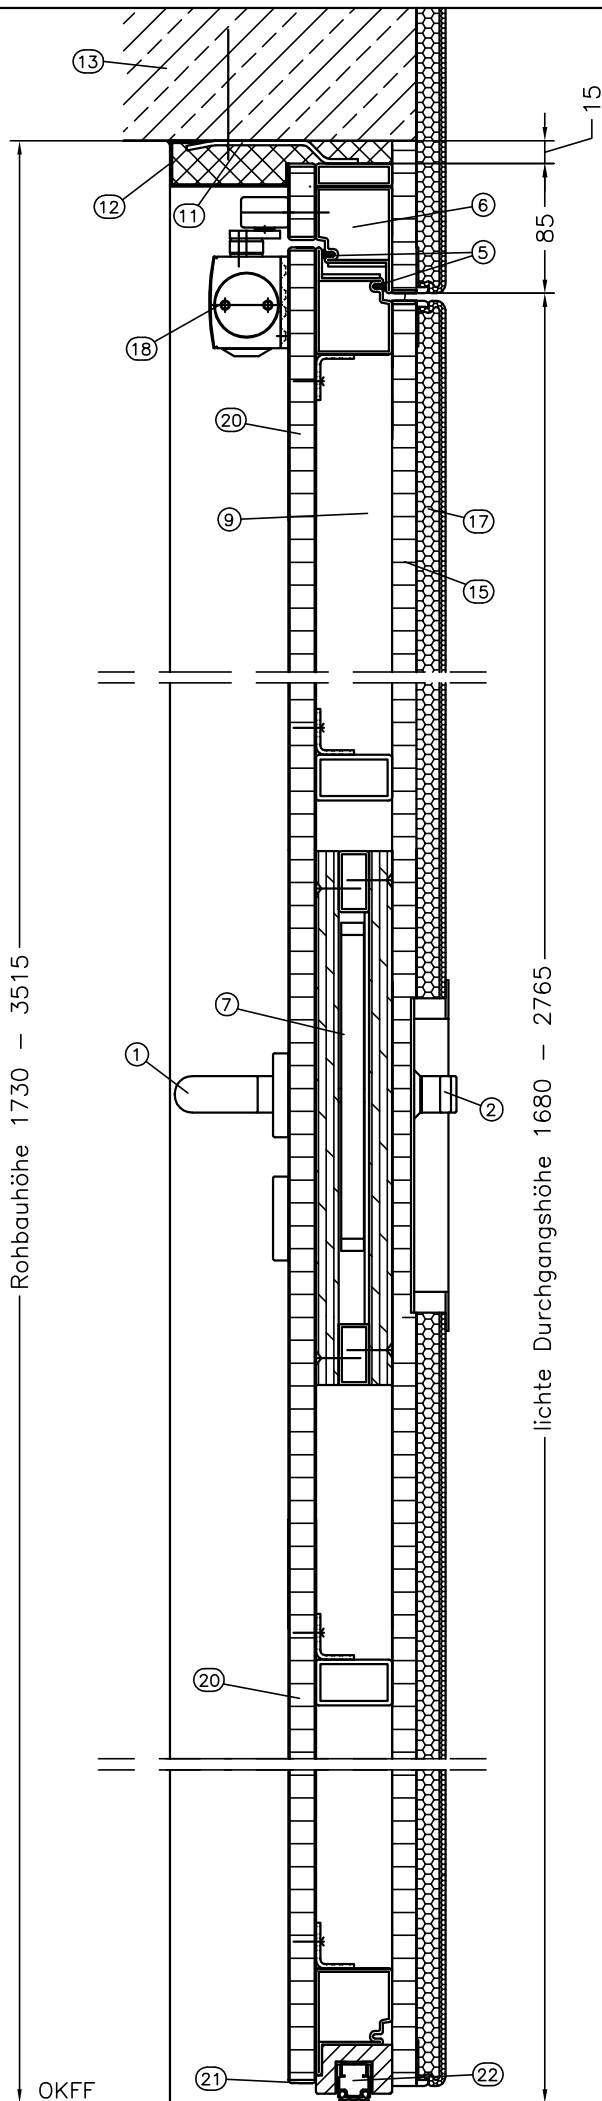

Rohbauhöhe 1730 - 3515

lichte Durchgangshöhe 1680 - 2765

OKFF

Pos.	Benennung
1	Flurdrücker FSB 1146 mit Rosetten, Aluminium, EV1 eloxiert
2	Turnhallenmuscheldrücker FSB, Nr.7950, Aluminium, EV 1 eloxiert
5	3-seitig umlaufende doppelte Anschlagdichtung
6	Stahlprofil, Wandungsdicke 2mm
7	schweres Behörden-Einsteckschloss
9	Steinwolle- Dämmung
11	Befestigungslaschen aus Flacheisen
12	Türanschlussfutter aus 1,5mm Stahlblech
13	tragende Wandkonstruktion
15	Unterplatte aus 16mm dicker B1- Spanplatte
17	punktelastisches Prallschutzmaterial
18	Gleitschienen- Türschließer
20	16mm dicke beidseitig HPL- beschichtete Spanplatte, Dekor nach Wahl
21	Hartholzleimerkante
22	automatisch wirkende Bodendichtung

HERKULES Schwebetore			
Postfach 2630 58476 Lüdenscheid		Telefon 02351/9549-0 Telefax 02351/9549-54	
Bauvorhaben	Sport- und Mehrzweckhallen		
Gegenstand	1-flg. Brandschutztür		
	T30-1-RS-Tür "HERKULES"		
Darstellung	Höhenschnitt		
Maßstab	1 : 5	Datum	18.01.10
gezeichnet von	Schmidt	Datei	TU32-000
Verzeichnis	brandschutz		

1-flg. Sporthallenbrandschutztür T30-1-RS "HERKULES"